


Legenda

- Rete scarico acque reflue
- Rete scarico acque nere
- Allaccio rete energia elettrica
- Allaccio rete acquedotto
- Allaccio rete telecomunicazioni

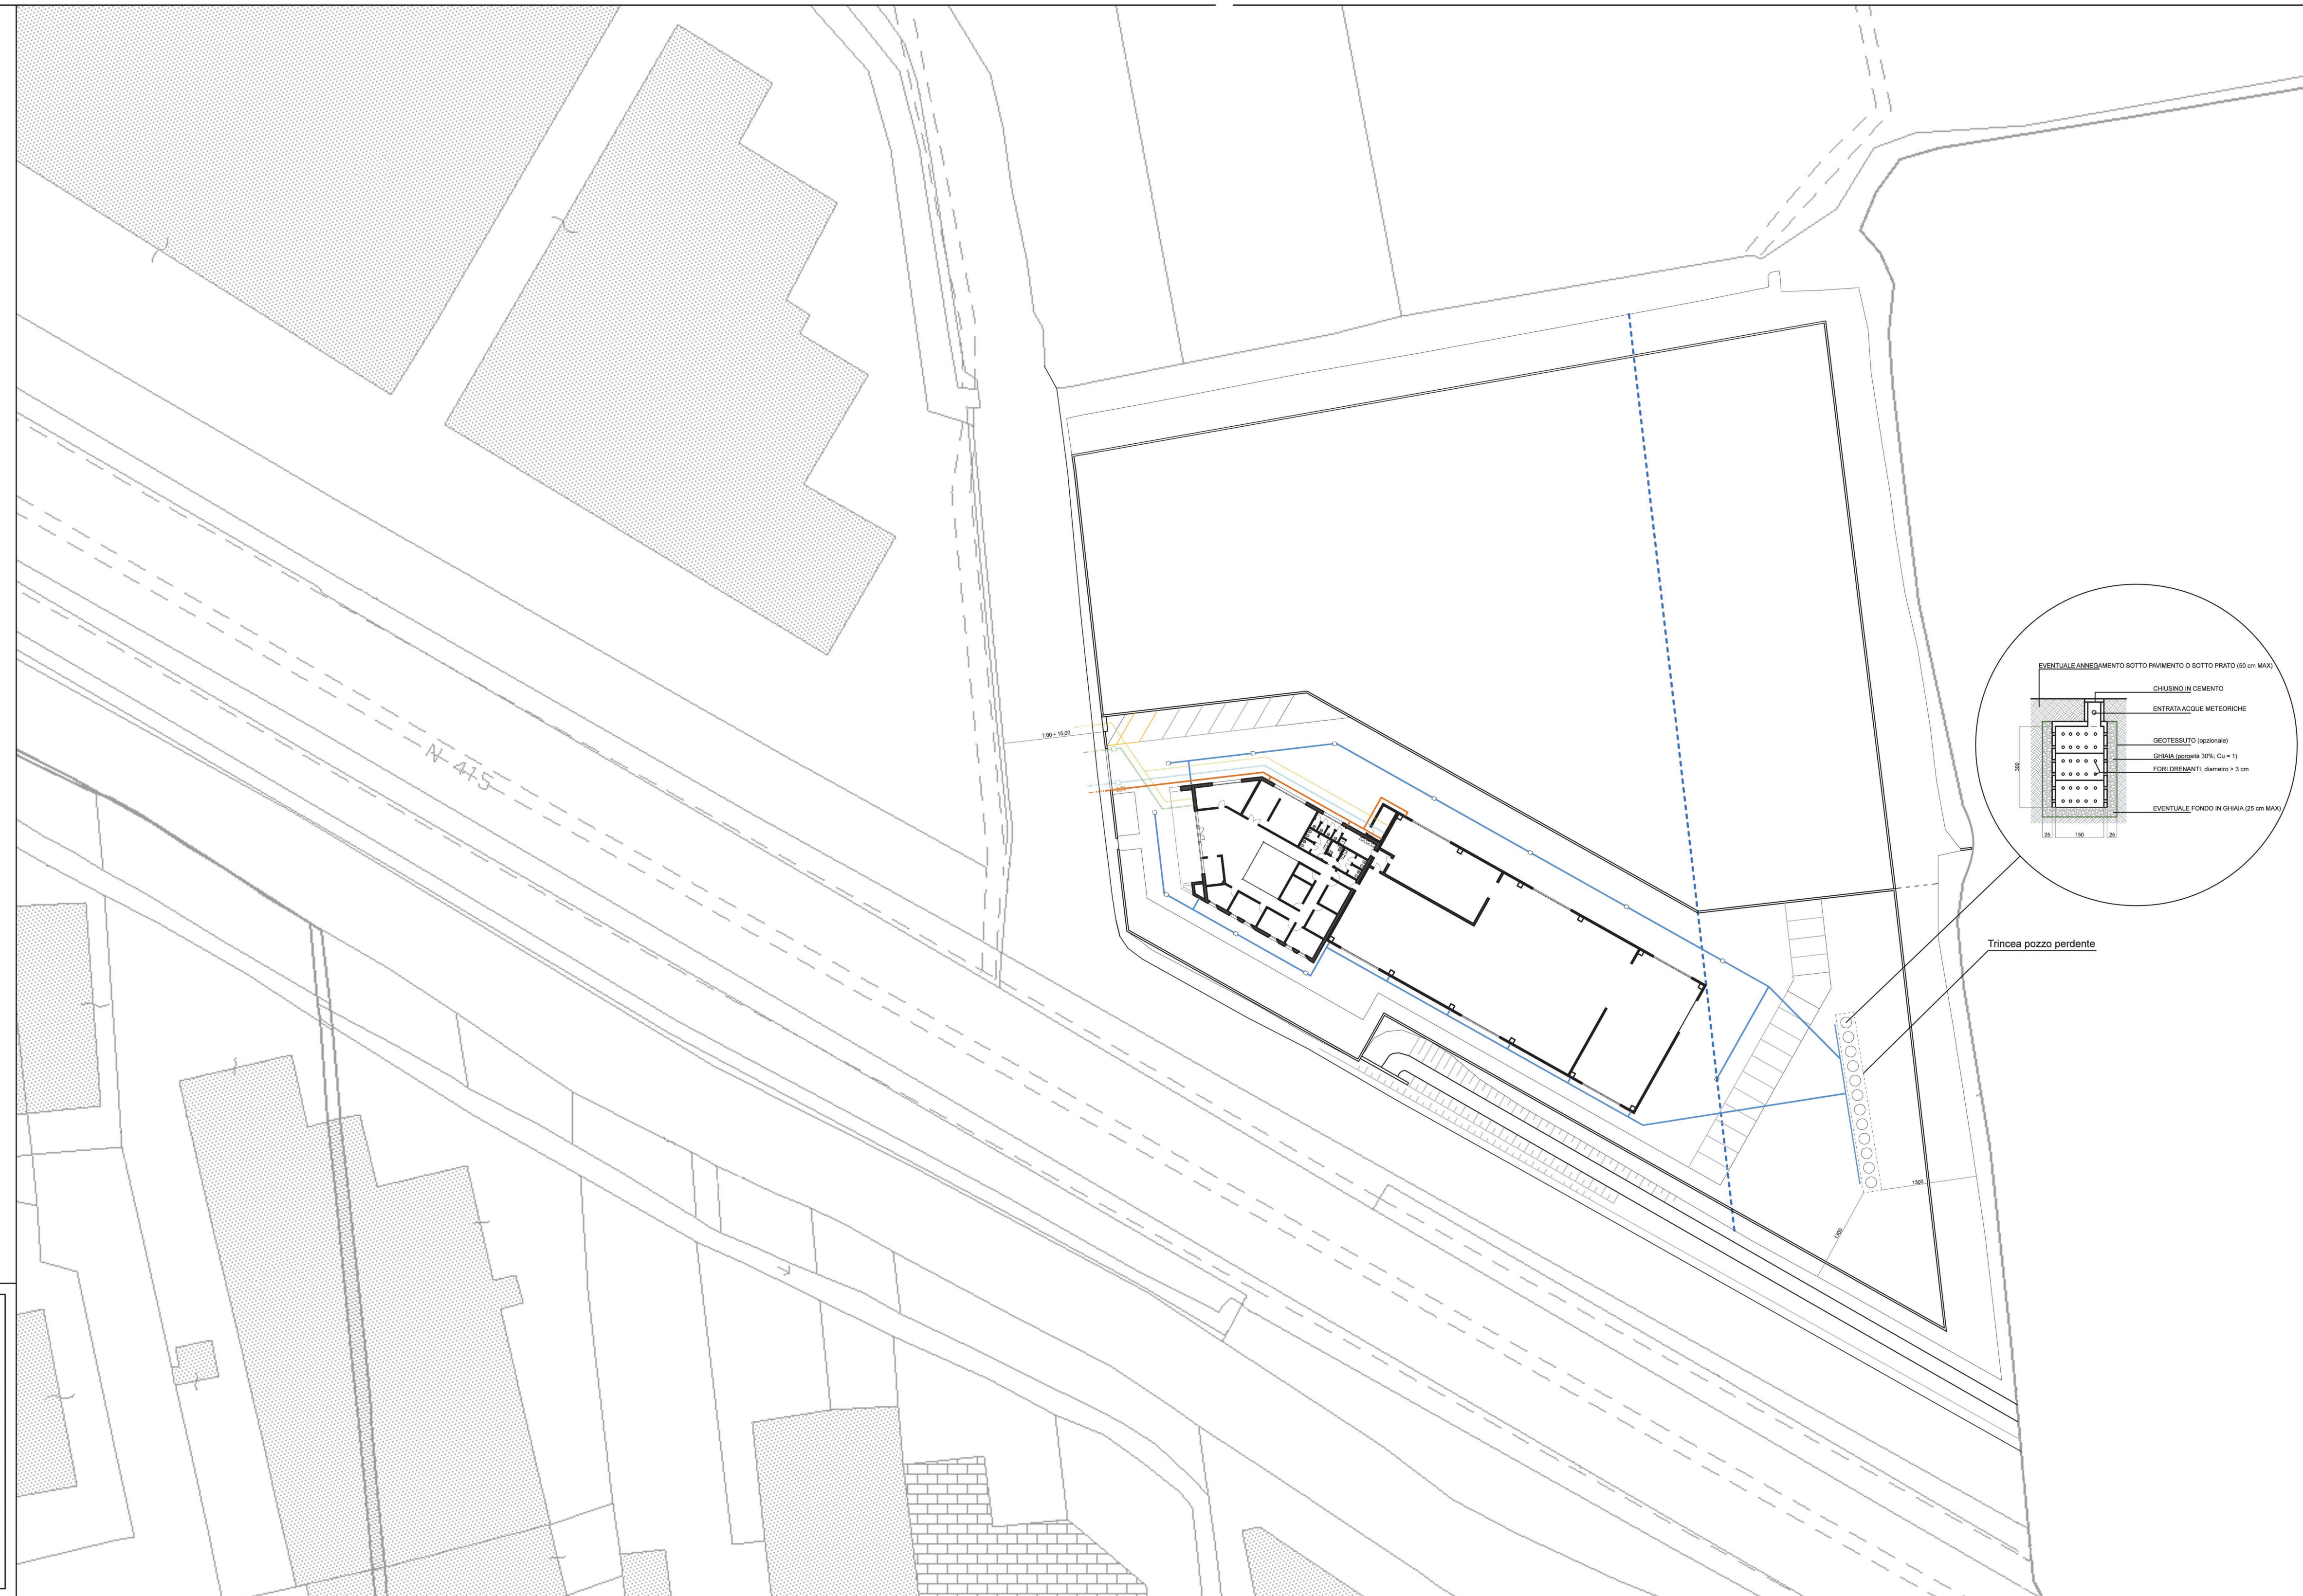

MATTEO MORETTI
ARCHITETTO
VIA XX SETTEMBRE 18 - 26013 CREMA - ITALY
PHONE +39 0373 250623 FAX +39 0373 250621
matteo.moretti.mn@gmail.com

COMUNE DI VAIANO CREMASCO
Contrada SP 145
Foglio 3 ; Mapp. 730

PIANO ATTUATIVO
Ambito di trasformazione AT14
Nuova area industriale

SCHEMA ALLACCI ALLE RETI
TECNOLOGICHE
Area Sud

Proprietà
WELDONE S.r.l.

Tavola
5

Data
06/11/2023
Scala
1:500